

令和6年4月19日 時点

堺福田農園 区画配置図

(堺市中区福田641、642-1)



縮尺=1:200

賃料 (消費税別)

20㎡ 月3,000円

〇㎡ 月150円×〇㎡

※水道料金; 1㎡当り月5円

※入会金・更新料等、0円

★; 空き区画

お問い合わせは…


(株)シード・タウンマネジメント

tel 06-6920-8670

メール; seedtm@aurora.ocn.ne.jp

HP; www.seednoen.com

3番区画は木の株あるので割引 (月2,700円)

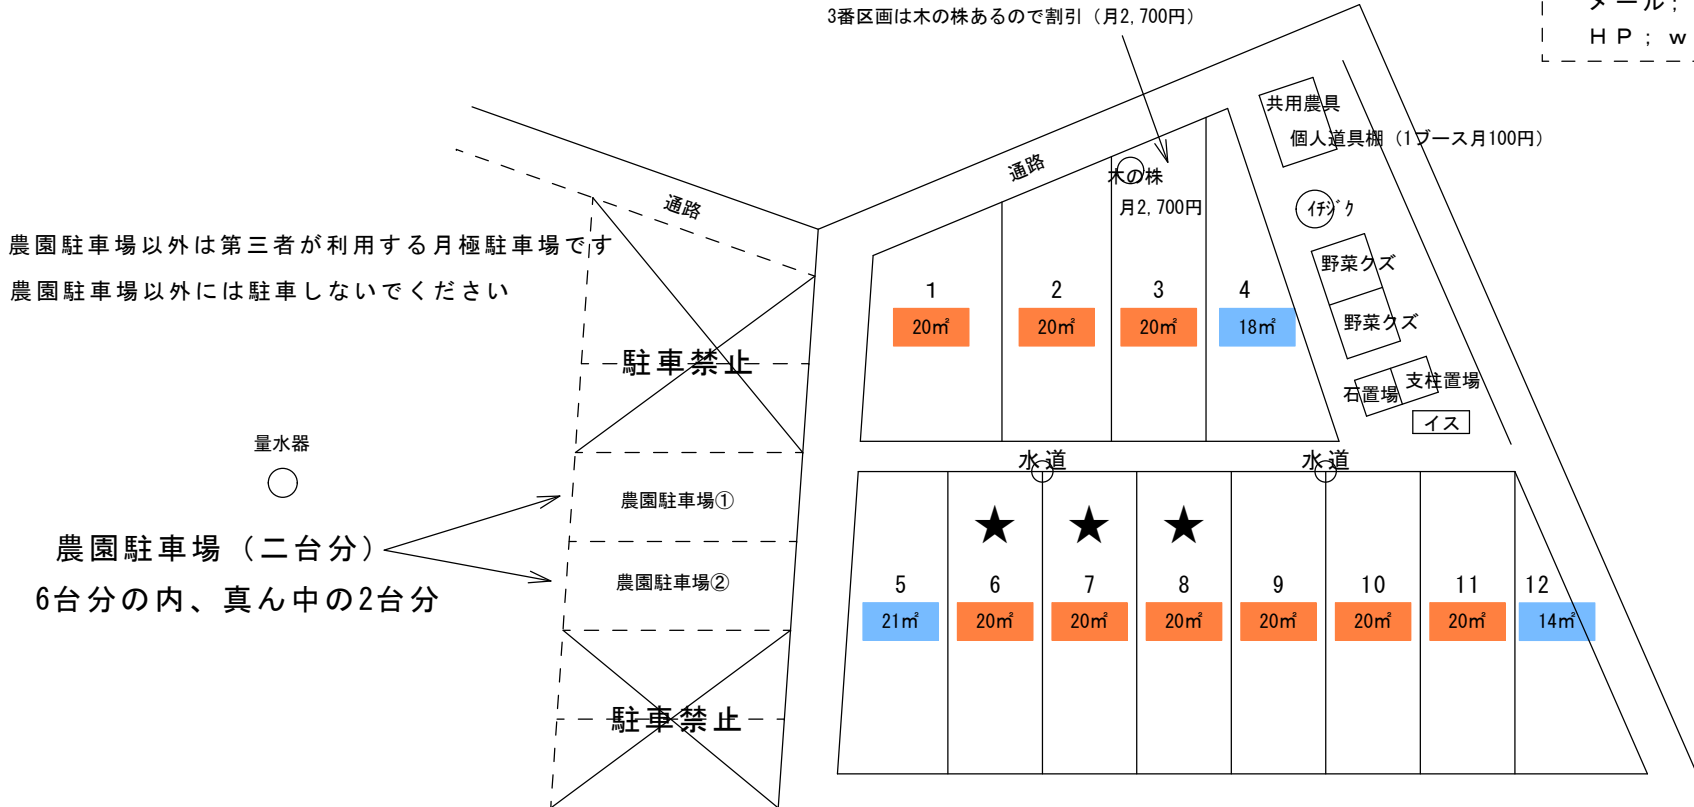

農園駐車場以外は第三者が利用する月極駐車場です
農園駐車場以外には駐車しないでください

駐車禁止

量水器



農園駐車場 (二台分)

6台分の内、真ん中の2台分

駐車禁止

府道 泉大津美原線

※野菜くずを堆肥化の上、皆様にご利用いただきます。野菜くず捨場には一般ゴミを捨てないでください。

※隣接区画との境界線上は、互いに作業できるように、通路として確保してください。

※支柱置き場に置く支柱には、必ず名前を記載してください (誰のものかわからなくなります)

※農園内は全面禁煙です。