

大保（第二）農園 区画図

（堺市美原区大保91番1）



（縮尺 1 : 200）

令和5年3月13日 時点

お問い合わせは…
 （株）シード・タウンマネジメント
 tel 06-6920-8670
 メール: seedtm@aurora.ocn.ne.jp
 HP: www.seednoen.com

空き無し※キャンセル待ち受付中


【ご利用上の注意点】

- ※野菜くず捨場には有機物以外のゴミを捨てないでください。
- ※野菜くずを堆肥化の上、皆様にご利用いただきます。
- ※隣接区画との境界線上は、互いに作業できるように、通路として確保してください。
- ※最終退園者は倉庫のカギ（ダイヤル式）を閉めて退園してください。

（賃料は㎡当り月60円、水道料金は㎡当り月5円で計算）

【重要！】

第二農園側には、車を駐車しないこと！遵守ください。
 道路の東側・西側の両方に車を停車すれば、交通の支障となります。
 車を駐車する際は、道路の東側（第一農園側）に駐車してください。

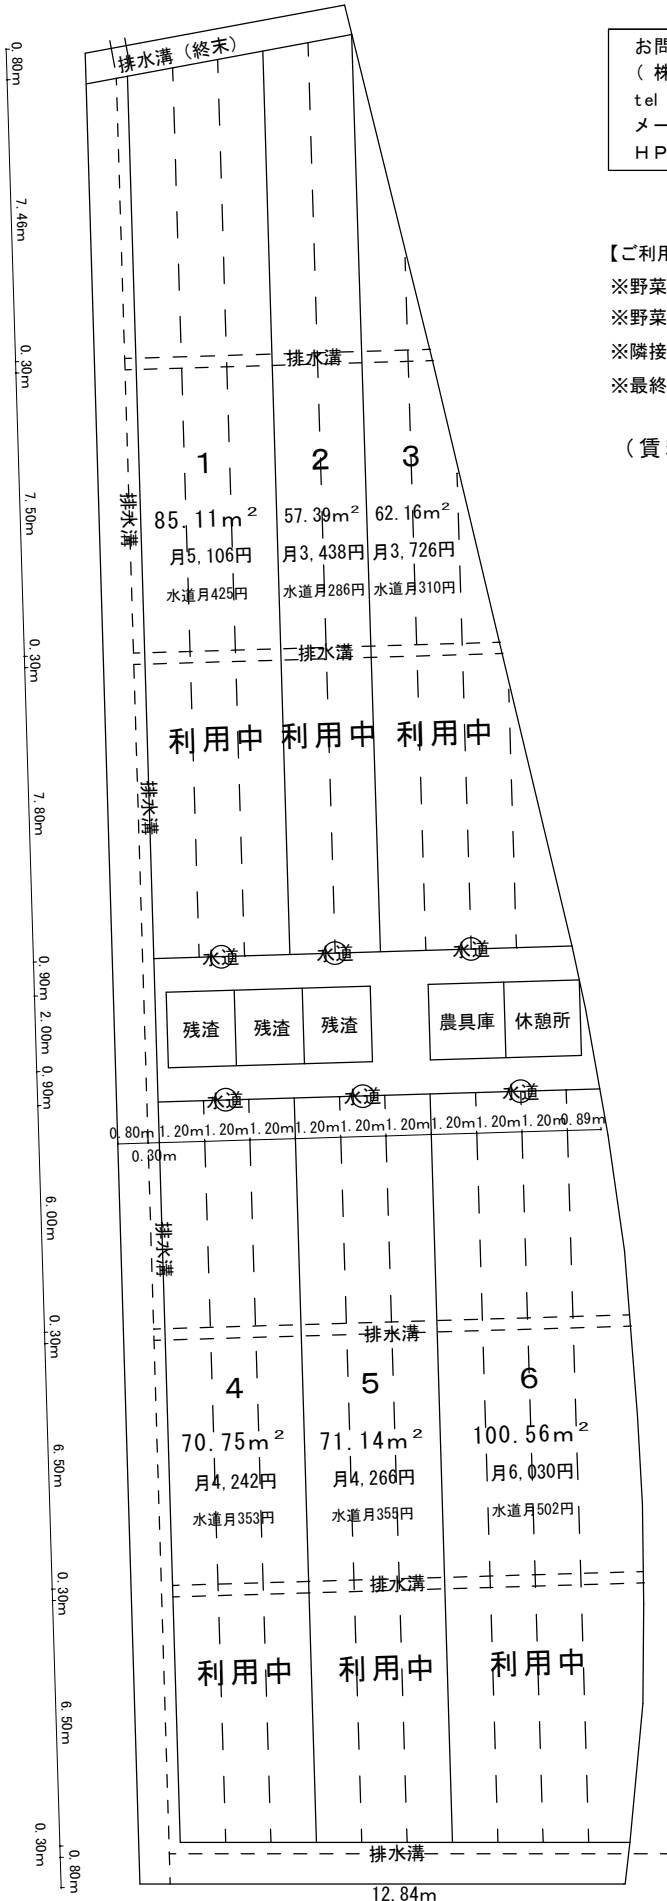

堺市道 幅員7m

（第一農園）